


VIA FRATELLI CERVI, 201


35110

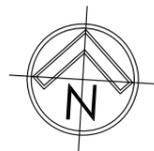

PLANIMETRIA GENERALE
scala 1:1000

SUPERFICI NETTE LOCALI

Locale	Superficie	Destinazione
R013	8,03	Disimpegno
R014	19,48	Soggiorno
R015	16,93	Camera
R016	15,72	Cucina
R017	2,12	Disimpegno
R018	4,15	Bagno
Totale	66,42	

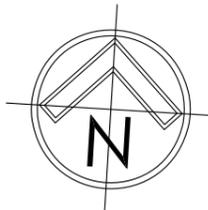

PIANTA PIANO TERRA

Appartamento del Custode

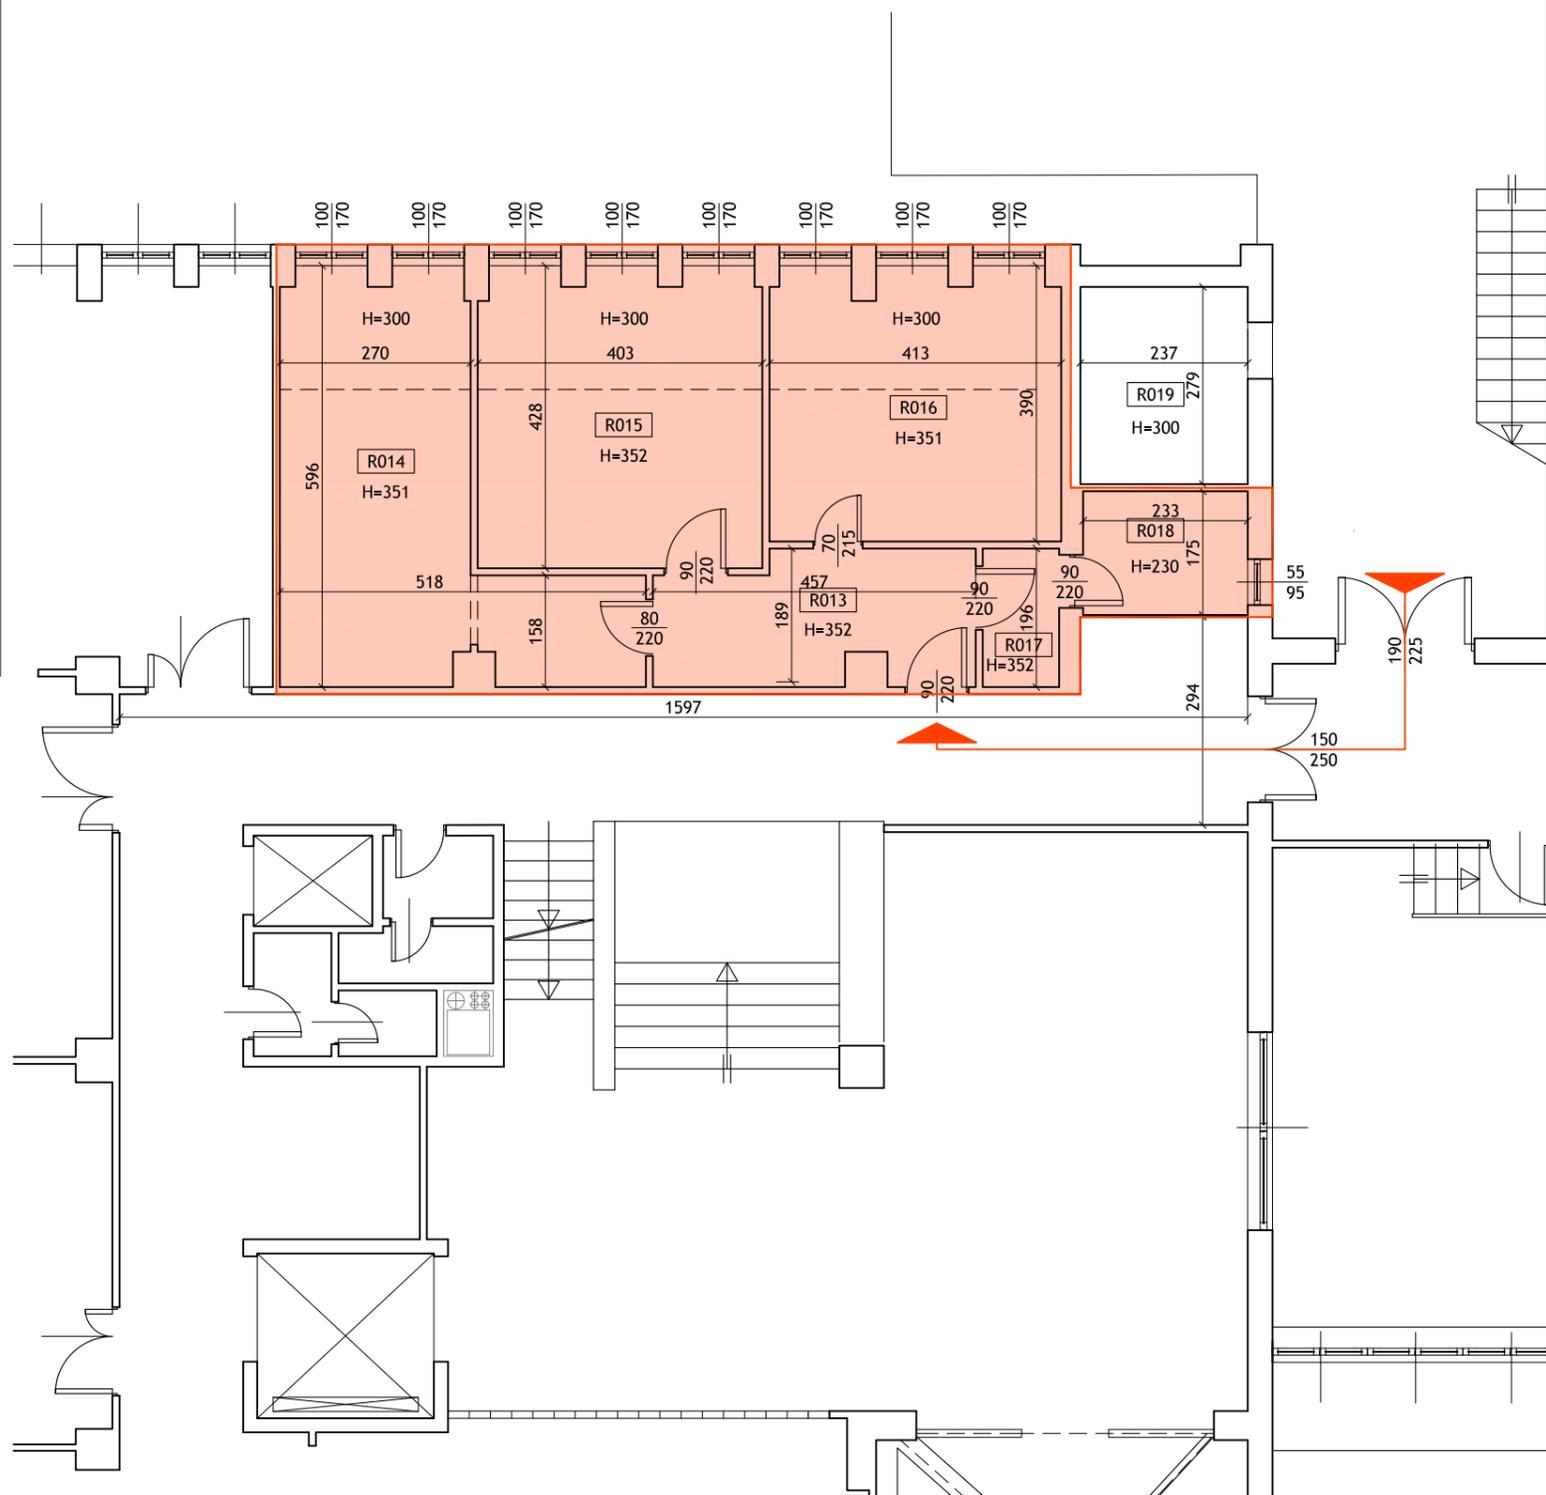


TAVOLA N.

PIANO
01 Terra

SCALA

1:100

DATA REDAZIONE

25.05.2022

CODICE IDENTIFICATIVO EDIFICIO

35110

INDIRIZZO

Via F.lli Cervi 201
20054 SEGRATE (MI)

NOME FILE

2022-0039_All01

ELABORATO
IDENTIFICAZIONE UNITA' IMMOBILIARE RESIDENZIALE
(CASA DEL CUSTODE) ALL'INTERNO DEL COMPLESSO
"LASA"

UNIVERSITÀ DEGLI STUDI DI MILANO
DIREZIONE SERVIZI PATRIMONIALI
IMMOBILIARI E ASSICURATIVI

