




**Agenzia delle Entrate**  
**CATASTO FABBRICATI**  
**Ufficio Provinciale di**  
**Milano**

Dichiarazione protocollo n.	del
Planimetria di u.i.u. in Comune di Milano	
Via Giovanni Celoria	civ. 2
Identificativi Catastali:	Compilata da:
Sezione:	Ferdani Giovanni
Foglio: 318	Iscritto all'albo:
Particella: 125	Geometri
Subalterno: 703	Prov. Lodi
	N. 318

Scheda n. 1 Scala 1:200

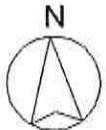

FABBRICATO 2

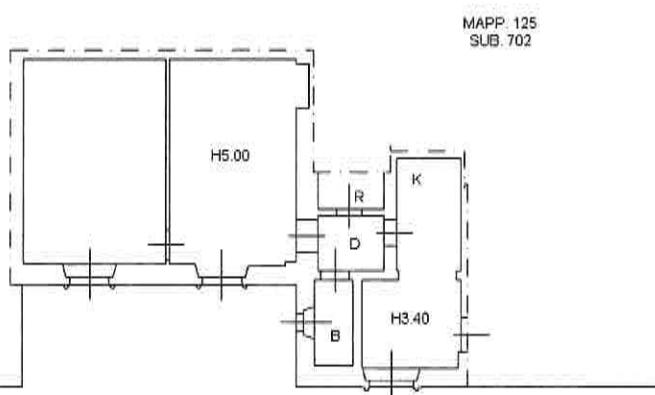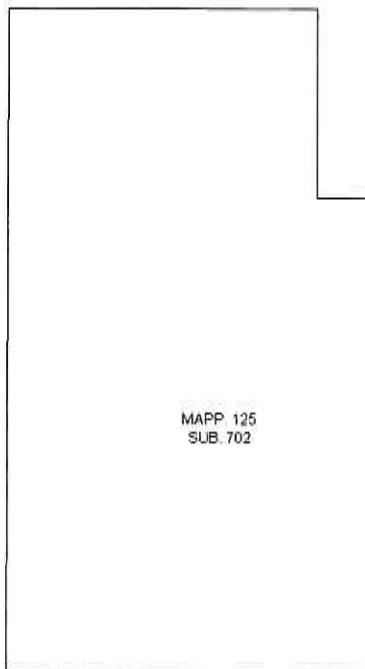

**PIANO TERRA**

CORTILE  
MAPP. 129  
SUB. 702